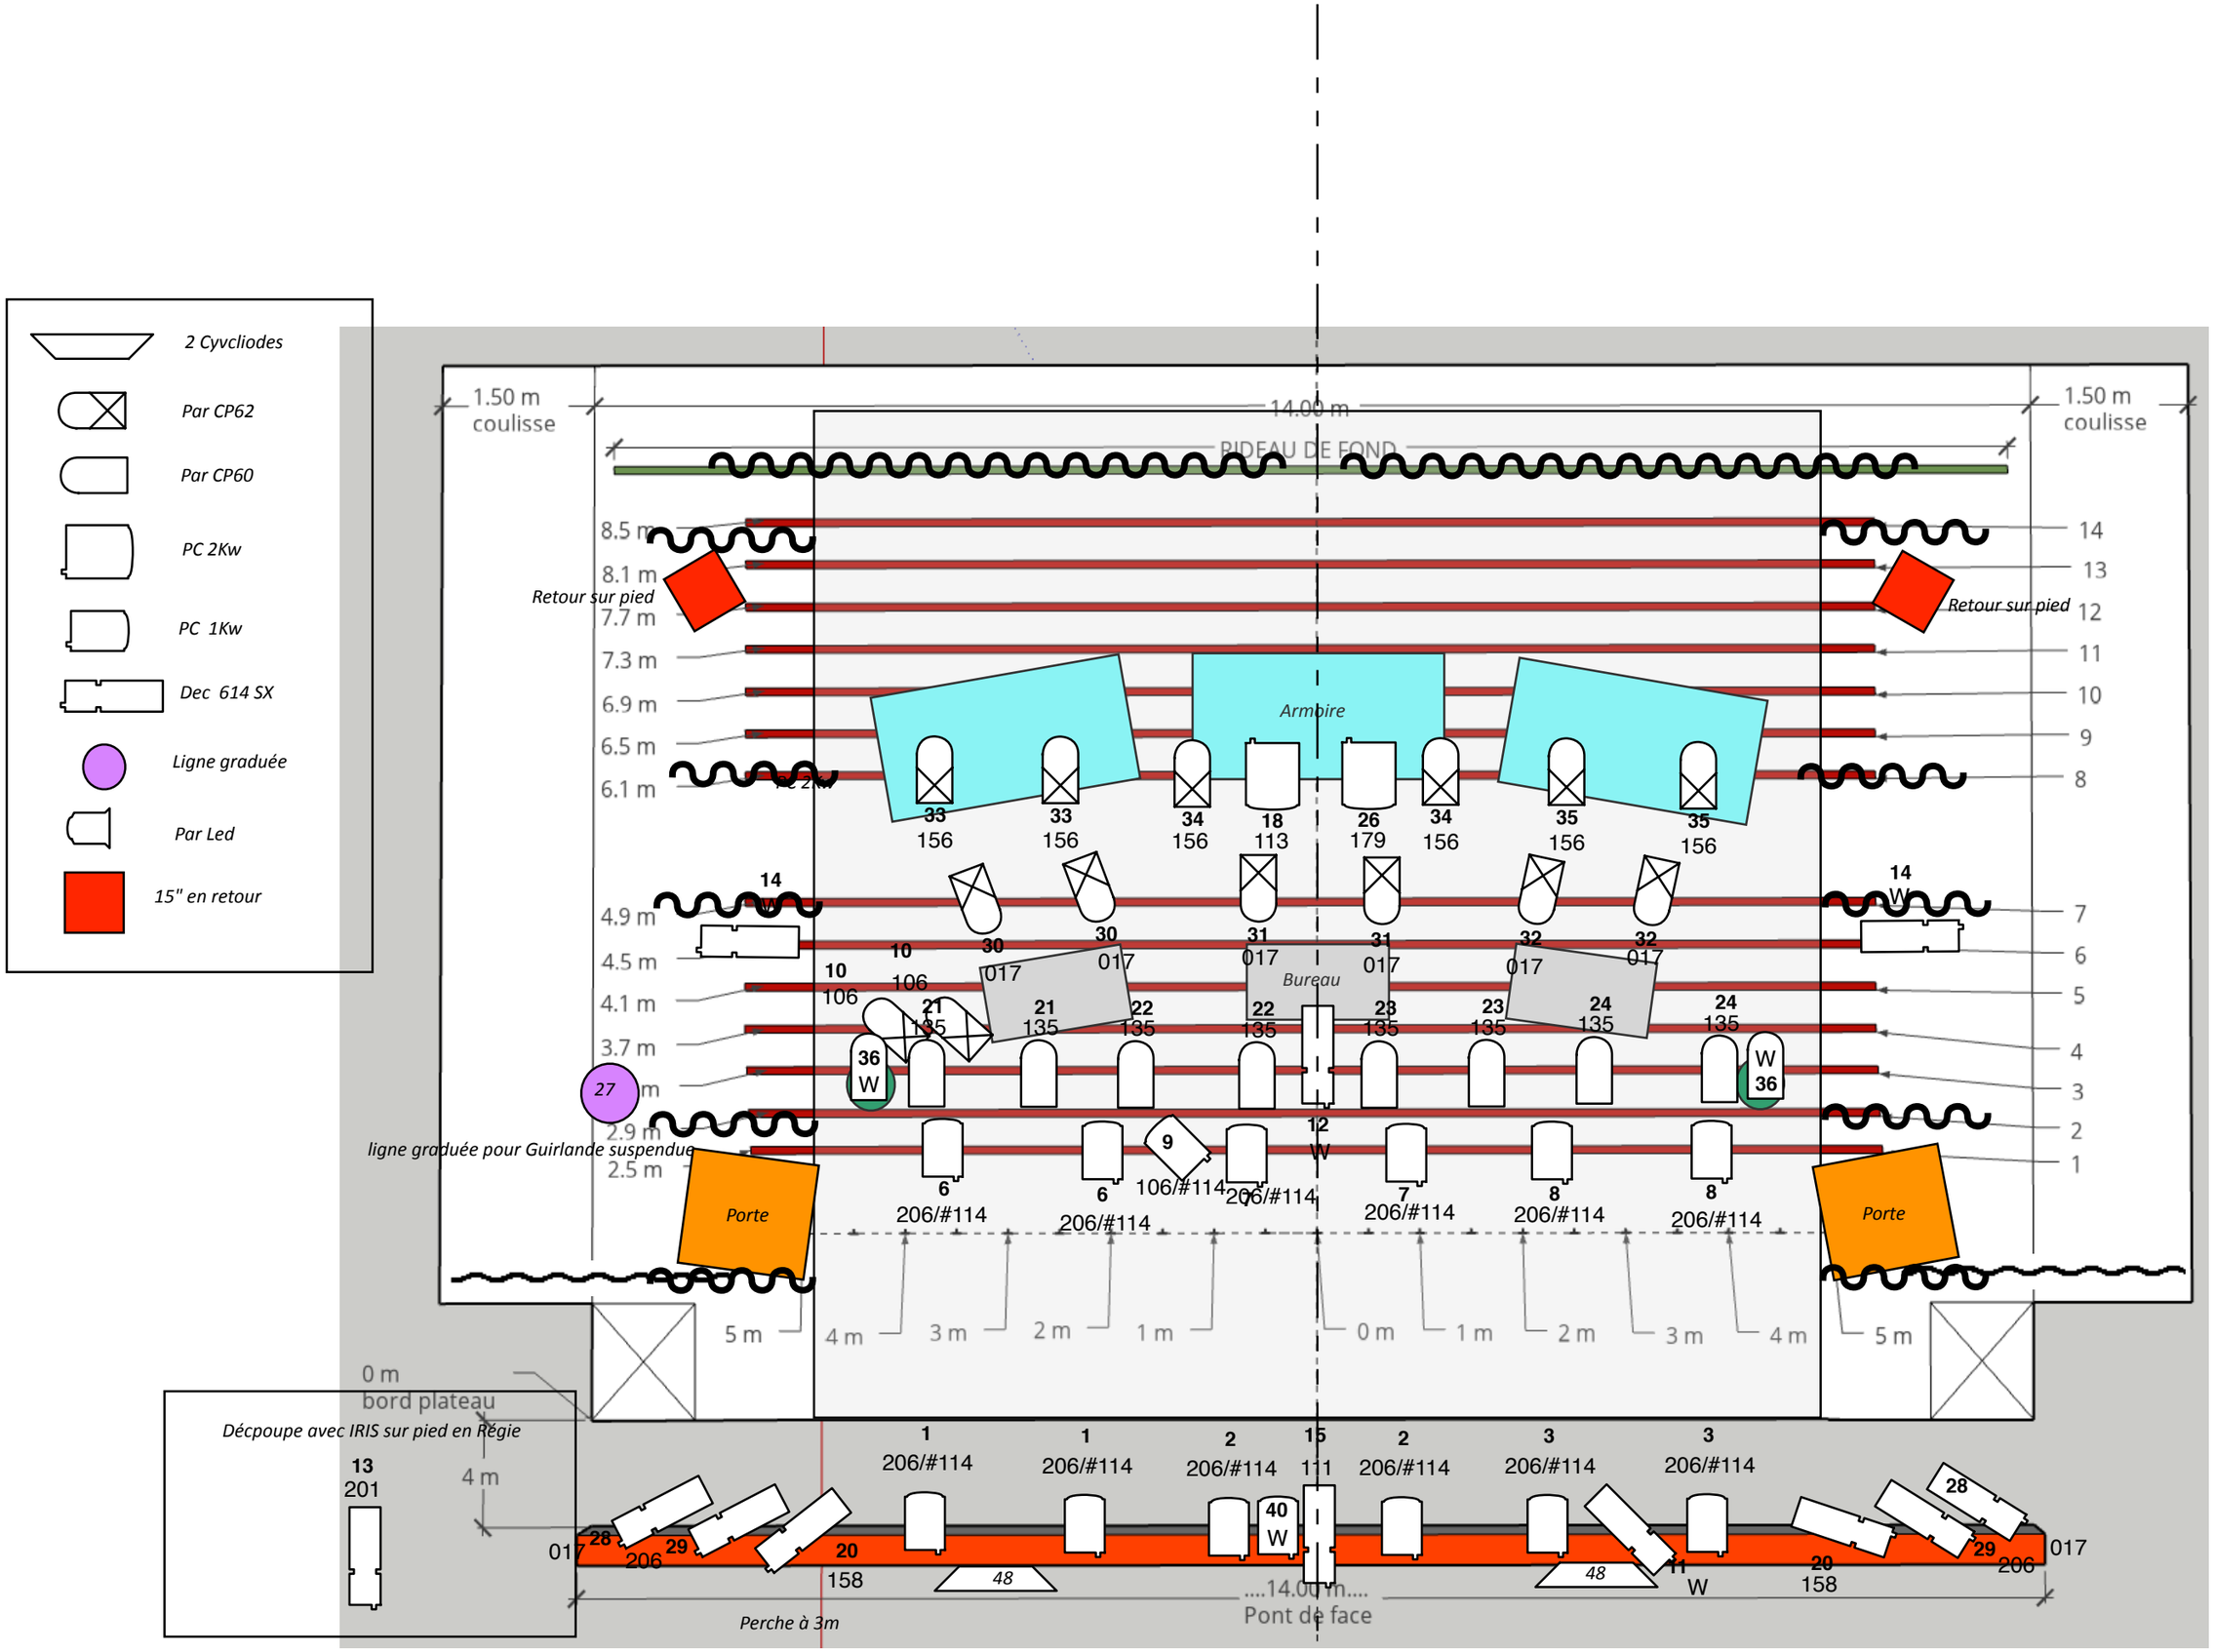
2 Cyvcliodes
Par CP62
Par CP60
PC 2Kw
PC 1Kw
Dec 614 SX
Ligne graduée
Par Led
15" en retour
1.50 m coulisse
14.00 m
1.50 m coulisse
RIDEAU DE FOND
8.5 m
8.1 m
7.7 m
7.3 m
6.9 m
6.5 m
6.1 m
4.9 m
4.5 m
4.1 m
3.7 m
2.9 m
2.5 m
Retour sur pied
Retour sur pied
Armoire
Bureau
ligne graduée pour Guirlande suspendue
Porte
Porte
5 m
4 m
3 m
2 m
1 m
0 m
1 m
2 m
3 m
4 m
5 m
0 m
bord plateau
Décpoupe avec IRIS sur pied en Régie
4 m
Perche à 3m
....14.00 m....
Pont de face